

登記年月日：昭和61年12月22日

これは図面に記載されている内容を正確に示した図面である。

(登記所印鑑欄)

平成30年6月22日 登記所印鑑欄 山文

登記所

0000894

各階平面図


家屋番号 5番4

建物の所在 福島市大町5番地4

建物階平面図

26/12/22


1 階

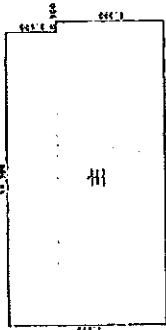

求積表

2.500 × 14.500 =	36.250000
5.300 × 15.000 =	79.500000
合計	115.750000
床面積	115.75 m ²

2 階・5 階 (各階同型)

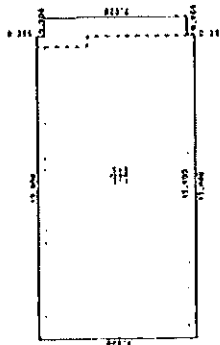


求積表

0.386 × 15.000 =	5.790000
7.028 × 15.900 =	111.745200
0.386 × 15.000 =	5.790000
合計	123.325200
床面積	123.32 m ²

2 階・5 階同型につき両面積

4 階

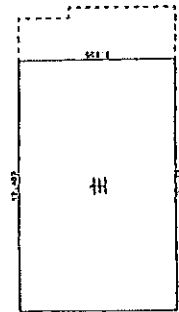

求積表

7.800 × 12.400 =	96.720000
床面積	96.72 m ²

A3→A4に縮小 (×70%)

作製者

縮尺 1/250

申請人


縮尺 1/500

物件 5


昭和61年12月22日作成
(福島県土地家屋調査士会印)

物件 5


1 階

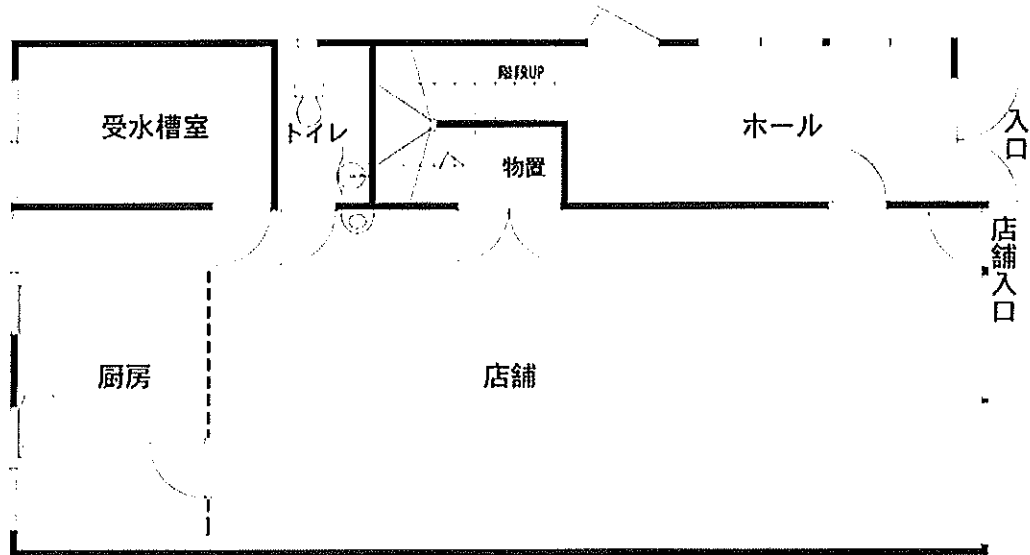

2 階

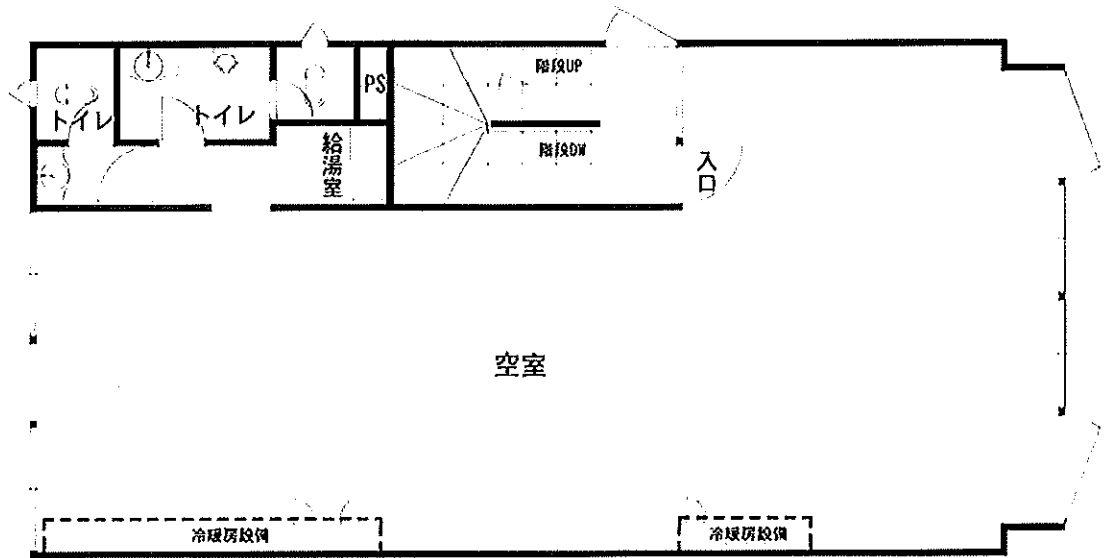


建物間取図

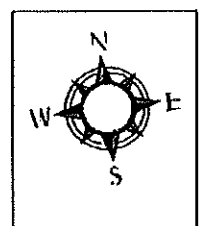


物件 5


3 階

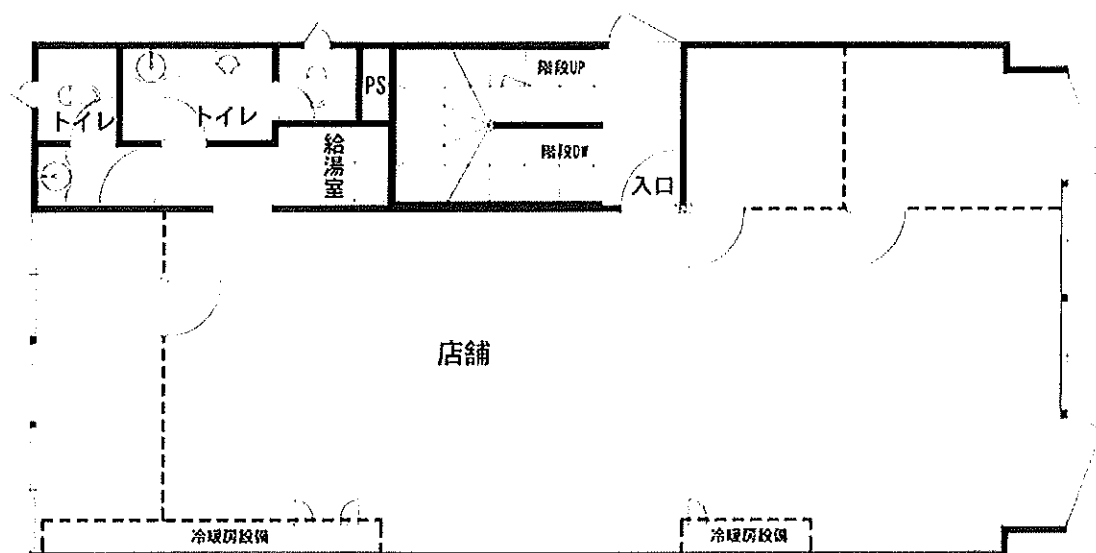

4 階

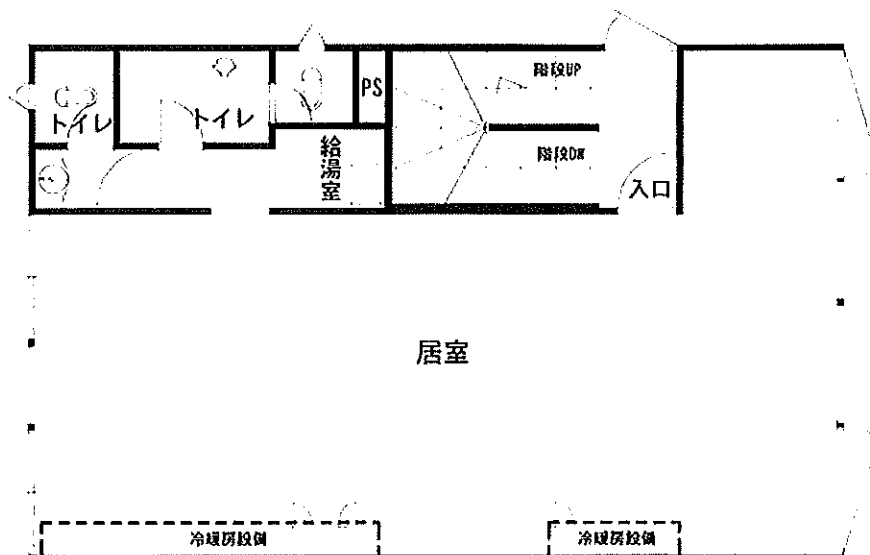


建物間取図

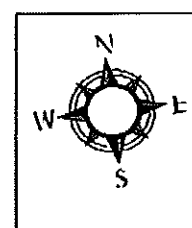

物件 5

塔屋

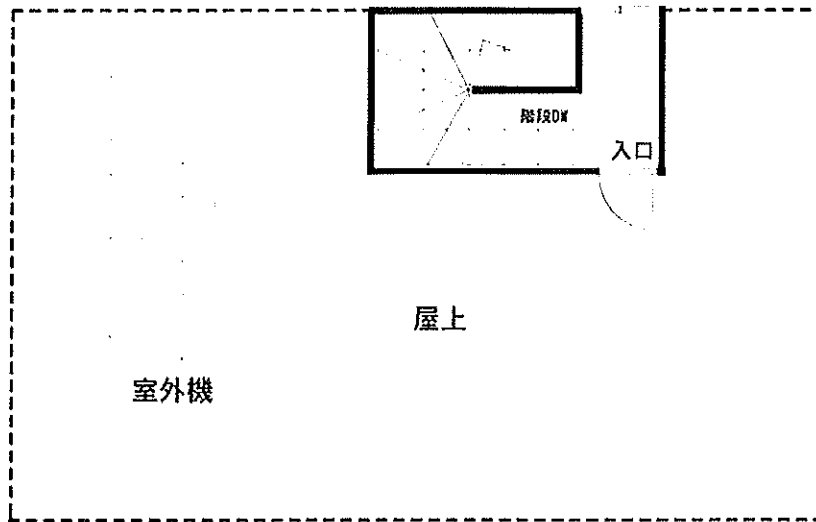

建物間取図

